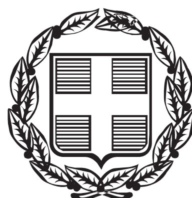


ΕΦΗΜΕΡΙΣ ΤΗΣ ΚΥΒΕΡΝΗΣΕΩΣ

ΤΗΣ ΕΛΛΗΝΙΚΗΣ ΔΗΜΟΚΡΑΤΙΑΣ

ΤΕΥΧΟΣ ΤΕΤΑΡΤΟ — Αρ. Φύλλου 633

12 Δεκεμβρίου 2013

ΑΠΟΦΑΣΕΙΣ

Αριθμ. 72490/14716

Επικύρωση έκθεσης επανακαθορισμού των ορίων Αιγιαλού, της Παραλίας και καθορισμού του Παλιού Αιγιαλού στη θέση «Νετιά», Δήμου Πάτμου, Νήσου Πάτμου, Νομού Δωδεκανήσου.

Η ΓΕΝΙΚΗ ΓΡΑΜΜΑΤΕΑΣ
ΑΠΟΚΕΝΤΡΩΜΕΝΗΣ ΔΙΟΙΚΗΣΗΣ ΑΙΓΑΙΟΥ

Έχοντας υπόψη:

1. Τις διατάξεις του Ν. 3200/55 «περί διοικητικής αποκεντρώσεως» όπως αυτές τροποποιήθηκαν και ισχύουν σήμερα με τα Ν.Δ. 532/70, Β.Δ. 704/70, Β.Δ. 192/72, Π.Δ. 347/86, Ν. 2026/92 και Π.Δ. 97/93.

2. Τις διατάξεις των άρθρων 3 και 5 του Ν. 2971/2001 (Φ.Ε.Κ. 285/τ.Α΄) «Αιγιαλός, παραλία και άλλες διατάξεις» όπως το άρθρο 5 τροποποιήθηκε με το άρθρο 113 του Ν. 3978/2011 (ΦΕΚ 137Α΄).

3. Τις διατάξεις του Κ.Δ. 132/1929 «περί Κτηματολογικού Κανονισμού Δωδεκανήσου» που διατηρήθηκε σε ισχύ με το άρθρο 8 Ν. 510/1947.

4. Τις διατάξεις του άρθρου 20 Ν. 719/77 «περί τρόπου σύνταξης τοπογραφικών - υψομετρικών διαγραμμάτων από ιδιώτες μηχανικούς κ.λπ.».

5. Τις διατάξεις του άρθρου 100 του Π.Δ. 284/88, όπως τροποποιήθηκε και ισχύει σήμερα.

6. Το υπ' αριθμ. Δ3090/646/1976 έγγραφο του Υπουργείου Οικονομικών «περί του στη Δωδεκάνησο ορίου αιγιαλού».

7. Τις διατάξεις του άρθρου 1 του Ν. 2503/97 - Α΄ 107 με τις οποίες οι Περιφερειακές Υπηρεσίες Υπουργείων Οικονομικών που συγκροτούσαν την περιφερειακή Διοίκηση Νομού ή Νομαρχίας δεν υπήχθησαν στην Περιφέρεια, ούτε καταργήθηκαν αλλά αποτελούν από 01-09-1997 Υπηρεσίες του Υπουργείου Οικονομικών.

8. Τις διατάξεις του άρθρου 46, παρ. 21, Ν. 3220/2004 (Φ.Ε.Κ. 15 Α΄), στις οποίες προβλέπεται ότι από 10-04-2004 αρμοδιότητες του Υπουργού Οικονομίας και Οικονομικών οι οποίες ανήκαν ή είχαν μεταβιβασθεί στους Νομάρχες μέχρι την έναρξη λειτουργίας των Νομαρχιακών Αυτοδιοικήσεων και αφορούν θέματα Υπηρεσιών του Υπουργείου Οικονομίας και Οικονομικών, που εξαιρέθηκαν από την κατάργηση σύμφωνα με τις διατάξεις της παραγράφου 2 του άρθρου 39, Ν. 2218/1994, περιέρχονται στον Γενικό Γραμματέα της Περιφέρειας εκτός των θεμάτων Υ.Δ.Ε.

9. Την υπ' αριθμ. 1063649/790/Α0006/03-08-2004 απόφαση του Υπουργού Οικονομίας και Οικονομικών «Καταγραφή - Διοικητική κωδικοποίηση των αρμοδιοτήτων σε θέματα Υπηρεσιών του Υπουργείου Οικονομίας και Οικονομικών που περιέρχονται στους Γενικούς Γραμματείς Περιφερειών».

10. Την υπ' αριθμ. 562/2005 Γνωμοδότηση του Νομικού Συμβουλίου του Κράτους σχετικά με την διάταξη του άρθρου 5 παρ. 5 εδ. γ' του Ν. 2971/2001.

11. Τις διατάξεις της παρ. 2 του άρθρου 6, του άρθρου 280 και τις διατάξεις της παρ. ΙΙΙ του άρθρου 186 του Ν. 3852/2010 «Νέα Αρχιτεκτονική της Αυτοδιοίκησης και της Αποκεντρωμένης Διοίκησης - Πρόγραμμα Καλλικράτης» (Α΄ 87) σύμφωνα με την οποία οι αρμοδιότητες των Περιφερειών του άρθ. 3 θα ασκούνται από τις Αποκεντρωμένες Διοικήσεις κατά περίπτωση.

12. Το υπ' αριθμ. Π.Δ. 143/2010 (Φ.Ε.Κ. 236/τ.Α΄/27-12-2010) «Οργανισμός της Αποκεντρωμένης Διοίκησης Αιγαίου».

13. Το υπ' αριθμ. Δ6Α1022671/ΕΞ/10-02-2011 έγγραφο της Γενικής Γραμματείας Φορολογικών και Τελωνιακών Θεμάτων του Υπουργείου Οικονομικών περί «Αρμοδιότητας Υπογραφής».

14. Την υπ' αριθμ. 10562/10.10.2011 (Ορθή επανάληψη) απόφαση του Γενικού Γραμματέα της Αποκεντρωμένης Διοίκησης, με την οποία ορίστηκαν τα μέλη της επιτροπής για τον καθορισμό ορίων Αιγιαλού και Παραλίας στο Νομό Δωδεκανήσου.

15. Την υπ' αριθμ. 562/2005 Γνωμοδότηση του Νομικού Συμβουλίου του Κράτους σχετικά με τη διάταξη του άρθρου 5, παρ. 5, εδ. Γ΄ του Ν. 2971/2001.

16. Την υπ' αριθμ. 50458/6402/30.10.2012 απόφαση της Γενικής Γραμματέως της Αποκεντρωμένης Διοίκησης Αιγαίου (Β΄3167) περί παροχής εξουσιοδότησης υπογραφής πράξεων και εγγράφων «Με εντολή Γενικού Γραμματέα» στον Προϊστάμενο της Γενικής Δ/νσης Εσωτερικής Λειτουργίας της Αποκεντρωμένης Διοίκησης Αιγαίου και στους Προϊσταμένους των οργανικών μονάδων αυτής.

17. Την από 09-03-2012 έκθεση της κατά το άρθρο 3, του Ν. 2971/2001 αρμόδιας επιτροπής καθορισμού των ορίων του Αιγιαλού η οποία συντάχθηκε με σκοπό τον επανακαθορισμό των ορίων του Αιγιαλού, της Παραλίας και τον καθορισμό του Παλαιού Αιγιαλού, στη θέση

«Νετιά», Δήμου Πάτμου, Νήσου Πάτμου, Νομού Δωδεκανήσου.

18. Το τοπογραφικό - υψομετρικό και κτηματογραφικό διάγραμμα, το οποίο συντάχθηκε τον Ιούλιο του 2009, από τον Γλύνη Ι. Ευάγγελο, Διπλ. Αγρον. και Τοπογράφο Μηχανικό, αποτελούμενο από μία πινακίδα, κλίμακας 1:500, το οποίο ελέγχθηκε ως προς την ακρίβεια της αποτύπωσης, στις 05-03-2010 από τον Κωνσταντίνο Διάκουλα, Τοπογράφο Μηχανικό Τ.Ε, τεχνικό υπάλληλο της Τ.Υ.Δ.Κ. Δωδεκανήσου και θεωρήθηκε στις 05-03-2010 από τον Εμμανουήλ Μαριά, Πολιτικό Μηχανικό, Προϊστάμενο της Τ.Υ.Δ.Κ. Δωδεκανήσου. Στο τοπογραφικό αυτό χαράχθηκε με ερυθρά συνεχόμενη πολυγωνική γραμμή η οριογραμμή του Αιγιαλού με στοιχεία κορυφών (Α1,Α2,Α3,....,Α16,Α17) σύμφωνα με τις διατάξεις του άρθρου 3 του Κ.Δ. 132/1929. Επίσης καθορίστηκε η οριογραμμή του Παλαιού Αιγιαλού με κυανή συνεχή πολυγωνική γραμμή και στοιχεία κορυφών (Α5,6,7,8,9,10,11,12,Α11). Βάσει των διατάξεων του άρθρου 3 του Κ.Δ. 132/29 καθορίστηκε και η οριογραμμή Παραλίας με κίτρινη πολυγωνική γραμμή και στοιχεία κορυφών (Π1,Π2,Π3,Π4) όπου η οριογραμμή του Αιγιαλού δεν τέμνει τα προς την θάλασσα όρια των ΚΑΕΚ.

19. Το υπ' αριθμ. Φ.119/269799/Σ. 1548/11-04-2013 έγγραφο του Γενικού Επιτελείου Εθνικής Άμυνας (Γ.Ε.Ε.Θ.Α.), σύμφωνα με την παράγραφο 1, του άρθρου 113, του Ν. 3978/2011, κατά το οποίο το Γ.Ε.Ε.Θ.Α., δεν έχει αντίρρηση από πλευράς αρμοδιοτήτων του, όπως αυτές απορρέουν από το άρθρο 17, του Ν. 2971/01, για την ολοκλήρωση της διοικητικής διαδικασίας επαναχάραξης της οριογραμμής Αιγιαλού, της Παραλίας και του Παλαιού Αιγιαλού στην εν λόγω θέση.

20. Το από 22-10-2013 αποδεικτικό ανάρτησης του Δήμου Πάτμου με το οποίο τοιχοκολλήθηκε η από 09-03-2012 έκθεση επιτροπής και το τοπογραφικό διάγραμμα σε μία πινακίδα που συντάχθηκε για τον επανακαθορισμό των ορίων του Αιγιαλού, της Παραλίας και επανακαθορισμού του Παλαιού Αιγιαλού στη θέση «Νετιά», Δήμου Πάτμου, Νήσου Πάτμου, Νομού Δωδεκανήσου.

21. Το υπ' αριθμ. Δ.Κ.4111/19.11.2013 έγγραφο της Κτηματικής Υπηρεσίας Δωδεκανήσου, αποφασίζουμε:

Επικυρώνουμε την από 09-03-2012 έκθεση της κατά το άρθρο 3, του Ν. 2971/2001, αρμοδίας επιτροπής περί επαναχάραξης των ορίων Αιγιαλού, της Παραλίας και καθορισμού Παλαιού Αιγιαλού στη θέση «Νετιά», Δήμου Πάτμου, Νήσου Πάτμου, Νομού Δωδεκανήσου, επί τοπογραφικού - υψομετρικού και κτηματογραφικού διαγράμματος σε μια πινακίδα το οποίο θεωρήθηκε στις 05-03-2010 από την Τ.Υ.Δ.Κ. Δωδεκανήσου.

Στο τοπογραφικό αυτό διάγραμμα, χαράχθηκε από την εν λόγω επιτροπή, όπως πιο πάνω αναφέρεται, η οριογραμμή του Αιγιαλού με στοιχεία κορυφών (Α1,Α2,Α3,.... Α16,Α17) σύμφωνα με τις διατάξεις του άρθρου 3 του Κ.Δ. 132/1929.

Σύμφωνα με τις ίδιες διατάξεις καθορίστηκε η οριογραμμή του Παλαιού Αιγιαλού με κυανή συνεχή πολυγωνική γραμμή και στοιχεία (Α5,6,7,8,9,10,11,12,Α11). Επίσης καθορίστηκε οριογραμμή Παραλίας με κίτρινη πολυγωνική γραμμή και στοιχεία κορυφών (Π1,Π2,Π3,Π4) όπου η οριογραμμή του Αιγιαλού δεν τέμνει τα προς την θάλασσα όρια των ΚΑΕΚ. Οι κορυφές αυτές φέρουν εξάρτηση των κορυφών των, από συντεταγμένες του κρατικού τριγωνομετρικού δικτύου της χώρας στο Ε.Γ.Σ.Α. '87 όπως αυτές εμφανίζονται στον σχετικό πίνακα επί του τοπογραφικού - υψομετρικού και κτηματογραφικού διαγράμματος, κλίμακας 1:500, σε μία πινακίδα που συντάχθηκε από τον Γλύνη Ευάγγελο, Αγρον. και Τοπογράφο Μηχανικό, στο ίδιο ως άνω τοπογραφικό διάγραμμα.

Η καθορισθείσα και χαραχθείσα οριογραμμή αιγιαλού αποτελεί το όριο του μεγίστου πλην συνήθους χειμερίου κύματος, σύμφωνα με τις διατάξεις του άρθρου 3 του Κ.Δ. 132/1929 που διατηρήθηκε σε ισχύ με το άρθρο 8 του Ν. 510/1947 και του άρθρου 26 του Ν. 2971/2001.

Ο επανακαθορισμός των ορίων του Αιγιαλού, της Παραλίας στη θέση αυτή γίνεται μετά την κατασκευή του έργου «Καταφύγιο Τουριστικών Σκαφών στη θέση Νετιά, εντός του Λιμένα Σκάλας Πάτμου» και προς εξυπηρέτηση των διατάξεων των Ν. 2160/1993, Ν. 4070/2012 και Ν. 2971/2001. Το τουριστικό καταφύγιο χωροθετήθηκε με το υπ' αριθμ. Φ.Ε.Κ. 1269/τ.Δ΄/23-11-2005 στο οποίο δημοσιεύθηκε η απόφαση του Υφυπουργού Ανάπτυξης εκδοθείσα για το σκοπό αυτό.

Η παρούσα απόφαση μαζί με την έκθεση της επιτροπής και το τοπογραφικό διάγραμμα να δημοσιευθούν στην Εφημερίδα της Κυβερνήσεως.

Ερμούπολη, 29 Νοεμβρίου 2013

Με εντολή Γενικής Γραμματέως
Αποκεντρωμένης Διοίκησης
Η Γενική Διευθύντρια
ΒΑΣΙΛΙΚΗ ΜΠΑΛΑΣΚΑ

ΕΚΘΕΣΗ ΕΠΙΤΡΟΠΗΣ ΚΑΘΟΡΙΣΜΟΥ
ΤΩΝ ΟΡΙΩΝ ΑΙΓΙΑΛΟΥ ΚΑΙ ΠΑΡΑΛΙΑΣ
[Άρθρο 3 του Ν. 2971/2001 (ΦΕΚ 285Α΄/19-12-2001)]

Για τον επανακαθορισμό των ορίων του αιγιαλού στη θέση «Νετιά» του οικισμού Σκάλας, του Δήμου και νήσου Πάτμου. Νομού Δωδεκανήσου

Στην Πάτμο, σήμερα 09-03-2012, ημέρα Παρασκευή, οι κάτωθι υπογεγραμμένοι:

1. Τσαγκάρης Ιωάννης, Προϊστάμενος της Δ.Ο.Υ. Λέρου, ως Πρόεδρος

2. Καρακατσάνης Γεώργιος, Πολιτικός Μηχανικός, υπάλληλος του Δημοτικού Λιμενικού Ταμείου Πάτμου, ως μέλος

3. Κραψίτης Θεόδωρος, Λιμενάρχης Πάτμου, ως μέλος

4. Γερακιός Εμμανουήλ, Αρχιτέκτων Μηχανικός, Προϊστάμενος Υπηρεσίας Δόμησης Δήμου Καλυμνίων, ως μέλος

5. Κουλλιάς Σπύρος, ΤΕ Πολιτικός Μηχανικός, Προϊστάμενος Τμήματος Τεχνικών Έργων Περιφερειακής Ενότητας Καλύμνου, ως μέλος

Χρέη γραμματέα της επιτροπής άσκησε η Νεμποτάκη Νεκταρία, υπάλληλος Δ.Ο.Υ. Λέρου,

αποτελούντες την επιτροπή καθορισμού των ορίων του αιγιαλού δυνάμει του άρθρου 3 του Ν. 2971/2001 (ΦΕΚ 285Α΄/19-12-2001), μεταβήκαμε επιτόπου στην προαναφερθείσα περιοχή, στην οποία ο αρχικός καθορισμός της οριογραμμής του αιγιαλού έγινε με την υπ' αριθμ. Δ.Κ. 667/01-04-1981 απόφαση του Νομάρχη Δωδεκανήσου (ΦΕΚ 267Δ΄/19-05-1981), προκειμένου να επανακαθορίσουμε την οριογραμμή αιγιαλού και να καθορίσουμε την γραμμή παραλίας λόγω κατασκευής στην περιοχή του λιμενικού έργου: «Καταφύγιο Τουριστικών Σκαφών

στη θέση Νετιά, εντός του λιμένα Σκάλας Πάτμου». Το έργο αυτό, το οποίο χωροθετήθηκε στην περιοχή με την υπ' αριθμ. 13827/15-11-2005 απόφαση του Υφυπουργού Ανάπτυξης (ΦΕΚ 1269Δ΄/23-11-2005), αφού είχαν ληφθεί οι απαιτούμενες γνωμοδοτήσεις βάσει των διατάξεων του Ν. 2160/1993 περί τουριστικών λιμένων, θεωρείται νόμιμο, όπως άλλωστε επισημαίνεται και στο υπ' αριθμ. Δ.Κ. 3871/13-12-2010 έγγραφο της Κτηματικής Υπηρεσίας Δωδεκανήσου κι επομένως ελήφθη υπόψη κατά τον επανακαθορισμό της οριογραμμής του αιγιαλού.

Αντίθετα, ο εμπορικός προβλήτας που βρίσκεται στο νότιο τμήμα της περιοχής, ο οποίος κατασκευάσθηκε στα μέσα της δεκαετίας του 1990 χωρίς να έχει προηγηθεί Απόφαση του Υπουργού Οικονομικών περί παραχώρησης της χρήσης αιγιαλού και θαλασσίου χώρου, θεωρείται μη νόμιμο έργο και δεν ελήφθη υπόψη κατά τον επανακαθορισμό της οριογραμμής του αιγιαλού.

Στη συνέχεια, αφού λάβαμε υπόψη:

1. Το υπ' αριθμ. 1197/05-03-2010 έγγραφο της Τ.Υ.Δ.Κ. Νομού Δωδεκανήσου της Περιφέρειας Νοτίου Αιγαίου, με το οποίο διαβιβάσθηκε στην Κτηματική Υπηρεσία Δωδεκανήσου η αίτηση του Δημοτικού Λιμενικού Ταμείου Πάτμου περί επανακαθορισμού των ορίων του αιγιαλού στην εν λόγω θέση.

2. Το τοπογραφικό, υψομετρικό και κτηματολογικό διάγραμμα, το οποίο συντάχθηκε τον Ιούλιο του 2009 από τον Γλύνη Ευάγγελο, Αγρονόμο-Τοπογράφο Μηχανικό σε μία πινακίδα σε κλίμακα 1:500, ελέγχθηκε για την ακρίβεια της αποτύπωσης την 05-03-2010 από τον Διάκουλα Κωνσταντίνο, ΤΕ Τοπογράφο Μηχανικό της Τ.Υ.Δ.Κ. του Νομού Δωδεκανήσου της Περιφέρειας Νοτίου Αιγαίου και θεωρήθηκε αυθημερόν από τον Προϊστάμενο της ίδιας υπηρεσίας Εμμανουήλ Μαριά.

3. Τις διατάξεις του Ν. 2971/2001 «Αιγιαλός, παραλία και άλλες διατάξεις», όπως αυτός έχει τροποποιηθεί και ισχύει, τον Ν. 1337/1983, καθώς και την προς αυτόν σχετική Δικαστηριακή και Διοικητική Νομολογία.

4. Την από την επιτόπια μετάβαση σχηματισθείσα αντίληψη περί του πλάτους της βρεχόμενης ζώνης της ξηράς, καθώς και τα στοιχεία καθορισμού αιγιαλού και παραλίας που προβλέπονται από το άρθρο 9 του Ν. 2971/2001 και ειδικότερα τη γεωμορφολογία του εδάφους, για την οποία αναλυτικά αναφέρεται ότι:

1) Η έκταση στην οποία βρίσκεται το προαναφερθέν νόμιμο έργο, η κατασκευή του οποίου επιβάλλει τον επανακαθορισμό της οριογραμμής του αιγιαλού, βρίσκεται εντός των ορίων οικισμού Σκάλας Πάτμου, όπως αυτά έχουν καθοριστεί με την υπ' αριθμ. ΧΟΠ/ΕΠΑ 9/08-02-1994 απόφαση του Νομάρχη Δωδεκανήσου (ΦΕΚ 192Α΄/24-02-1994) και σημειώνονται επί του προαναφερθέντος τοπογραφικού διαγράμματος.

2) Στο βορειοδυτικό άκρο της έκτασης υπάρχει αμμώδης παραλία, ενώ το υπόλοιπο τμήμα της έχει κρηπιδωθεί, στα πλαίσια του προαναφερθέντων λιμενικών έργων.

3) α. Λόγω της κατασκευής των προαναφερθέντων λιμενικών έργων, αλλά και του προϋφιστάμενου παραλιακού δρόμου, δεν υφίσταται πλέον φυσικό όριο βλάστησης.

β. Στην ευρύτερη περιοχή δεν εντοπίστηκε λατομική δραστηριότητα και δεν εντοπίστηκαν άλλοι φυσικοί πόροι μέσα στην παράκτια ζώνη.

γ. Από την εκτίμηση των μετεωρολογικών στοιχείων της περιοχής, προκύπτει ότι η περιοχή προσβάλλεται από ανέμους κυρίως από Ν και ΝΑ διευθύνσεις, ενώ είναι προστατευμένη από ανέμους όλων των υπολοίπων διευθύνσεων. Η ένταση των ανέμων γενικά δεν είναι μεγάλη, αλλά κατά περίπτωση είναι δυνατόν να φτάσει τα 8-9 Beaufort.

δ. Η μορφολογία του πυθμένα, ο οποίος συνίσταται από αμμώδη ομαλή σύσταση με μικρά βάθη, όπως προκύπτει από την αυτοψία μακροσκοπικά.

ε. Το σύνολο της ακτογραμμής βρίσκεται εντός του όρμου Σκάλας και δεν προκύπτει μεγάλο μέτωπο πελάγους.

στ. Στην εξεταζόμενη περιοχή υφίσταται το νόμιμο τεχνικό έργο «Καταφύγιο Τουριστικών Σκαφών στη θέση Νετιά, εντός του λιμένα Σκάλας Πάτμου».

ζ. Η μη ύπαρξη συγκεκριμένων χωροταξικών κατευθύνσεων και χρήσεων γης που επηρεάζουν την παράκτια ζώνη.

η. Η μη ύπαρξη δημοσίων κτημάτων κάθε κατηγορίας που βρίσκονται σε άμεση γειτνίαση με την παράκτια ζώνη.

θ. Στη νήσο Πάτμο υφίσταται Κτηματολόγιο.

ι. Η μη ύπαρξη ευπαθών οικοσυστημάτων και προστατευόμενων περιοχών.

5. Ο επανακαθορισμός της οριογραμμής αιγιαλού, καθώς και ο καθορισμός των οριογραμμών παλαιού αιγιαλού και παραλίας γίνεται στα πλαίσια των υποχρεώσεων του Δημοτικού Λιμενικού Ταμείου Πάτμου μετά την κατασκευή του έργου «Καταφύγιο Τουριστικών Σκαφών στη θέση Νετιά, εντός του λιμένα Σκάλας Πάτμου», σύμφωνα με τις διατάξεις του Ν. 2160/1993 όπως τροποποιήθηκαν με το Ν. 4070/2012, προς εξυπηρέτηση των σκοπών που τάσσονται από τις διατάξεις του Ν. 2971/2001 «Αιγιαλός, παραλία και άλλες διατάξεις», αποφασίζουμε:

Επανακαθορίζουμε επί του ανωτέρω τοπογραφικού διαγράμματος:

α) Την οριογραμμή του αιγιαλού με ερυθρά συνεχή πολυγωνική γραμμή και στοιχεία: Α1, Α2, Α3, Α4, Α5, Α6, Α7, Α8, Α9, Α10, Α11, Α12, Α13, Α14, Α15, Α16 και Α17.

Η οριογραμμή του αιγιαλού αποτελεί το όριο του μέγιστου πλην συνήθους χειμερίου κύματος στις εντός ορίων οικισμών περιοχές προσαυξημένου δε κατά 12 μέτρα στις εκτός ορίων οικισμών περιοχές, σύμφωνα με τις διατάξεις του άρθρου 3 του Κ.Δ. 132/1929 που διατηρήθηκε σε ισχύ με το άρθρο 8 του Ν. 510/1947.

β) Καθορίζουμε την οριογραμμή του παλαιού αιγιαλού με κυανή συνεχή πολυγωνική γραμμή και στοιχεία: Α5, 6, 7, 8, 9, 10, 11, 12, Α11.


γ) Καθορίζουμε την οριογραμμή παραλίας με κίτρινη συνεχή πολυγωνική γραμμή και στοιχεία: Π1, Π2, Π3 και Π4, μόνο στα σημεία που η οριογραμμή του καθοριζόμενου αιγιαλού ή του παλαιού αιγιαλού δεν φθάνει μέχρι τα όρια των ιδιοκτησιών, σύμφωνα με τον ισχύοντα Κτηματολογικό κανονισμό.


Η Επιτροπή

Ο Πρόεδρος	Τα μέλη
ΙΩΑΝΝΗΣ ΤΣΑΓΚΑΡΗΣ	ΓΕΩΡΓΙΟΣ ΚΑΡΑΚΑΤΣΑΝΗΣ
	ΘΕΟΔΩΡΟΣ ΚΡΑΨΙΤΗΣ
	ΕΜΜΑΝΟΥΗΛ ΓΕΡΑΚΙΟΣ
	ΣΠΥΡΟΣ ΚΟΥΛΛΙΑΣ

Η Γραμματέας


ΝΕΚΤΑΡΙΑ ΝΕΜΠΟΤΑΚΗ

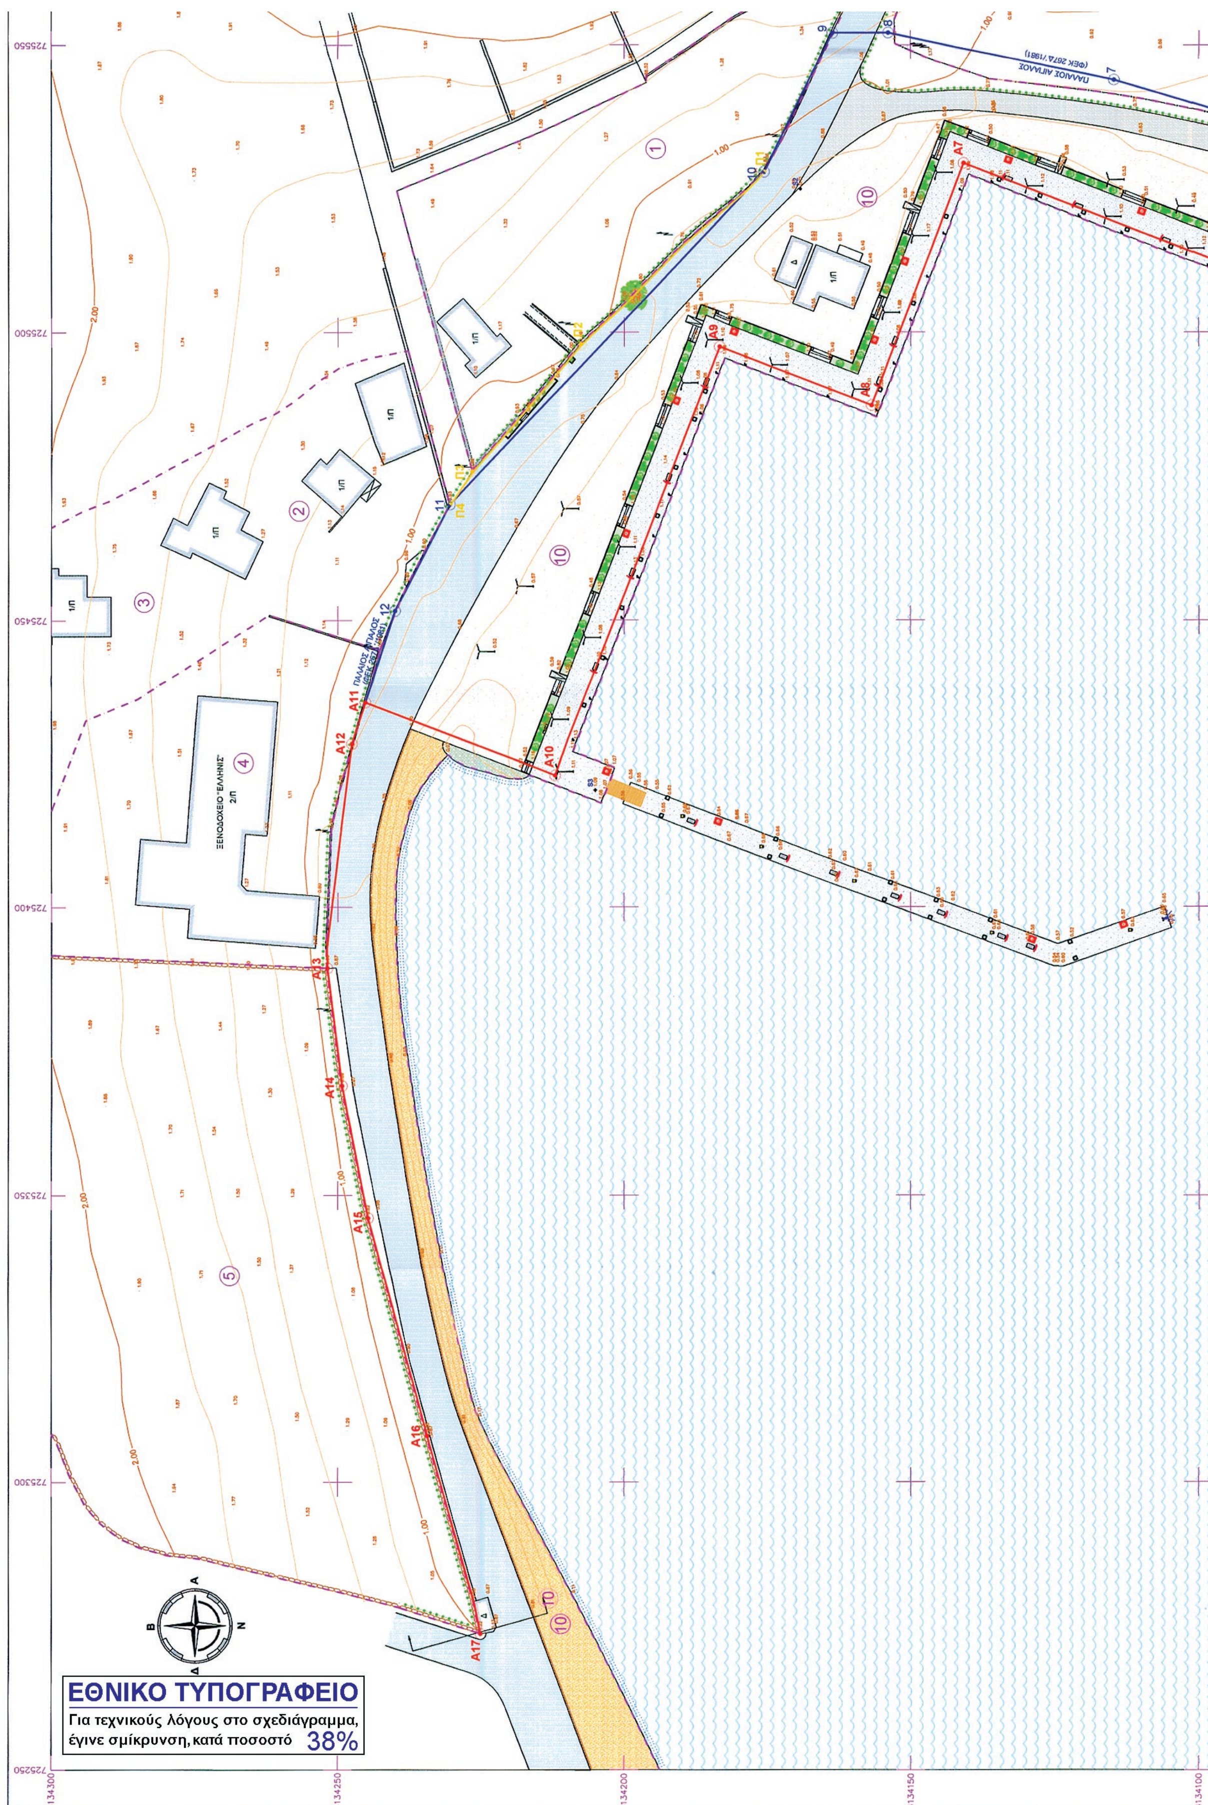

ΞΕΝΟΔΟΧΕΙΟ "ΕΛΛΗΝΙΣ" 2/Π
ΠΑΛΑΙΟΣ ΑΙΓΙΑΛΟΣ (ΦΕΚ 267Δ/1981)
A7
A8
A9
A10
A11
A12
A13
A14
A15
A16
A17
ΕΘΝΙΚΟ ΤΥΠΟΓΡΑΦΕΙΟ
Για τεχνικούς λόγους στο σχεδιάγραμμα, έγινε σμίκρυνση, κατά ποσοστό 38%

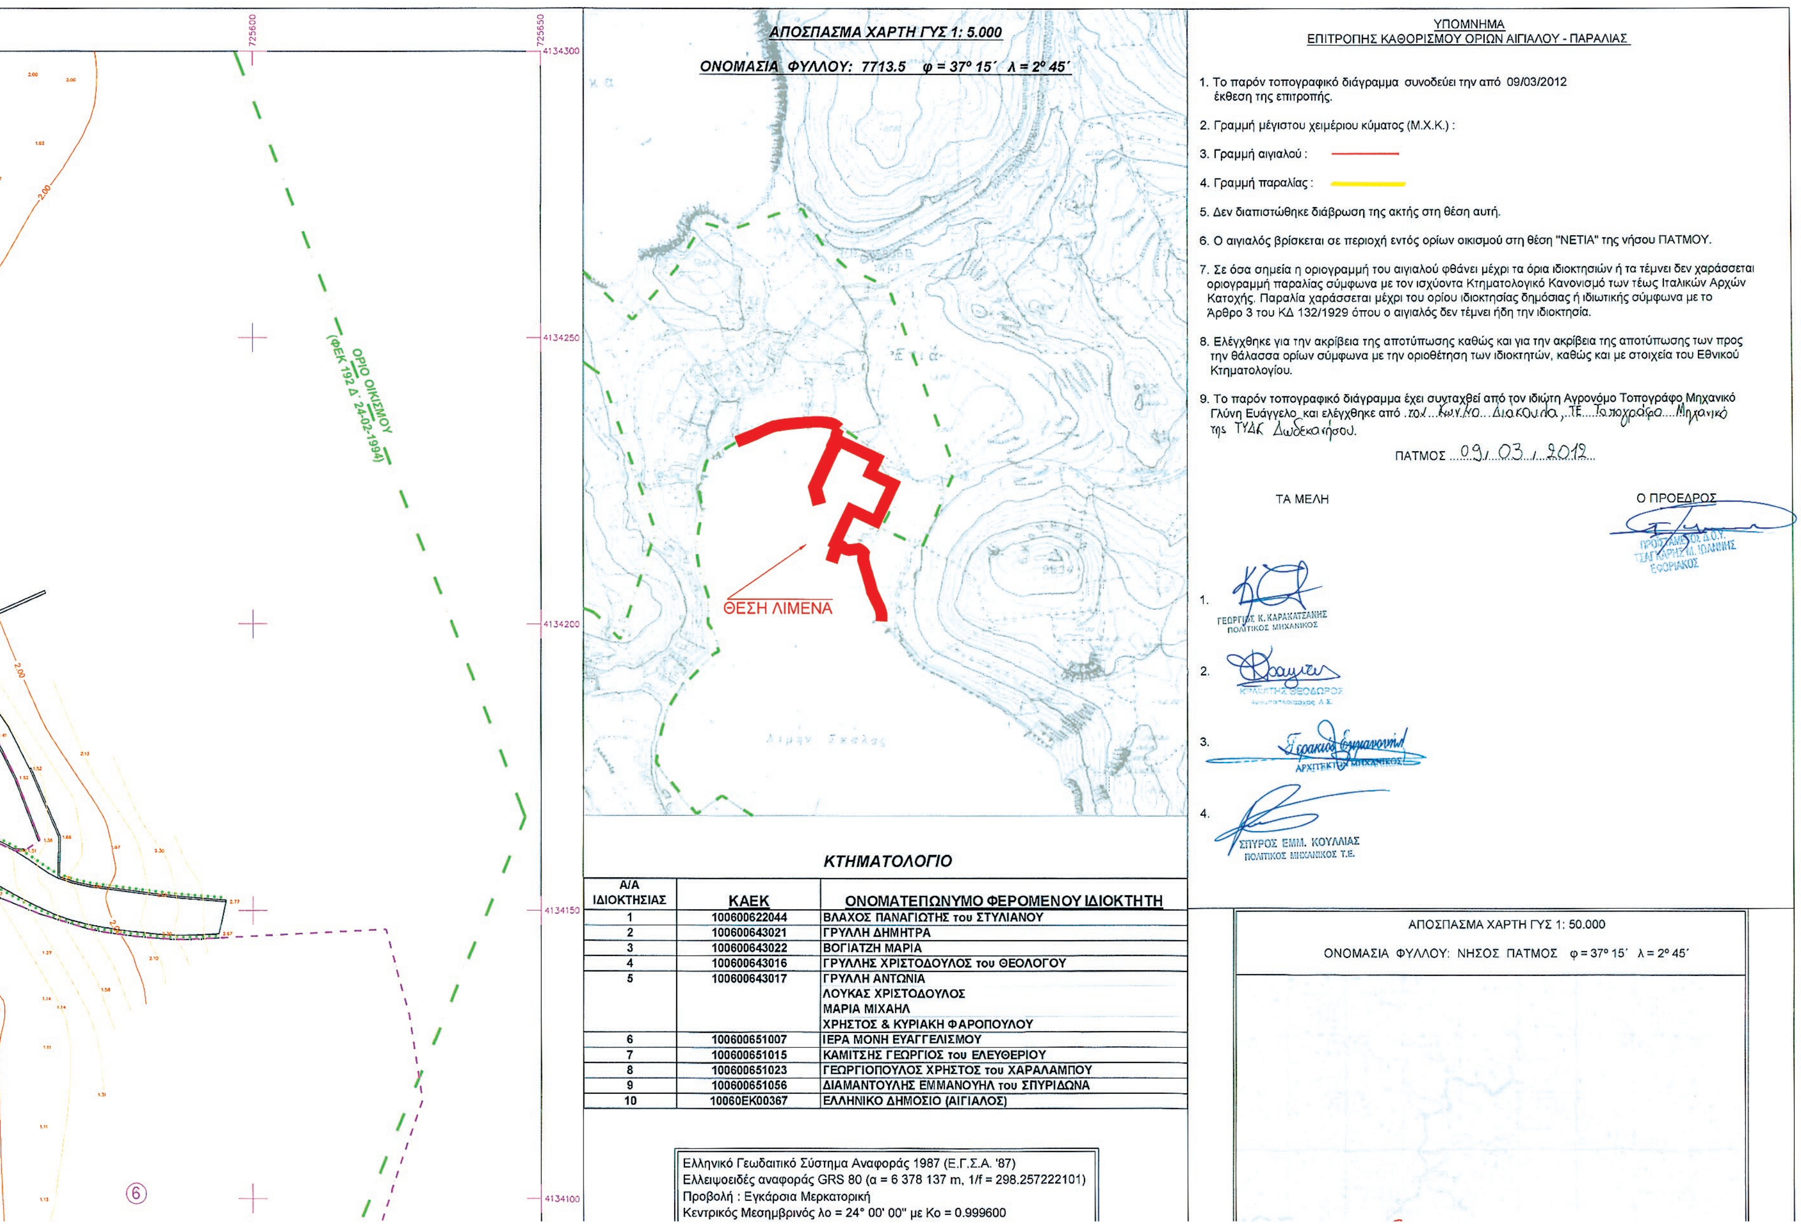

ΚΤΗΜΑΤΟΛΟΓΙΟ

Α/Α ΙΔΙΟΚΤΗΣΙΑΣ	ΚΑΕΚ	ΟΝΟΜΑΤΕΠΩΝΥΜΟ ΦΕΡΟΜΕΝΟΥ ΙΔΙΟΚΤΗΤΗ
1	100600622044	ΒΛΑΧΟΣ ΠΑΝΑΓΙΩΤΗΣ του ΣΤΥΛΙΑΝΟΥ
2	100600643021	ΓΡΥΛΛΗ ΔΗΜΗΤΡΑ
3	100600643022	ΒΟΓΙΑΤΖΗ ΜΑΡΙΑ
4	100600643016	ΓΡΥΛΛΗΣ ΧΡΙΣΤΟΔΟΥΛΟΣ του ΘΕΟΛΟΓΟΥ
5	100600643017	ΓΡΥΛΛΗ ΑΝΤΩΝΙΑ ΛΟΥΚΑΣ ΧΡΙΣΤΟΔΟΥΛΟΣ ΜΑΡΙΑ ΜΙΧΑΗΛ ΧΡΗΣΤΟΣ & ΚΥΡΙΑΚΗ ΦΑΡΟΠΟΥΛΟΥ
6	100600651007	ΙΕΡΑ ΜΟΝΗ ΕΥΑΓΓΕΛΙΣΜΟΥ
7	100600651015	ΚΑΜΙΤΣΗΣ ΓΕΩΡΓΙΟΣ του ΕΛΕΥΘΕΡΙΟΥ
8	100600651023	ΓΕΩΡΓΙΟΠΟΥΛΟΣ ΧΡΗΣΤΟΣ του ΧΑΡΑΛΑΜΠΟΥ
9	100600651056	ΔΙΑΜΑΝΤΟΥΛΗΣ ΕΜΜΑΝΟΥΗΛ του ΣΠΥΡΙΔΩΝΑ
10	10060ΕΚ00367	ΕΛΛΗΝΙΚΟ ΔΗΜΟΣΙΟ (ΑΙΓΙΑΛΟΣ)

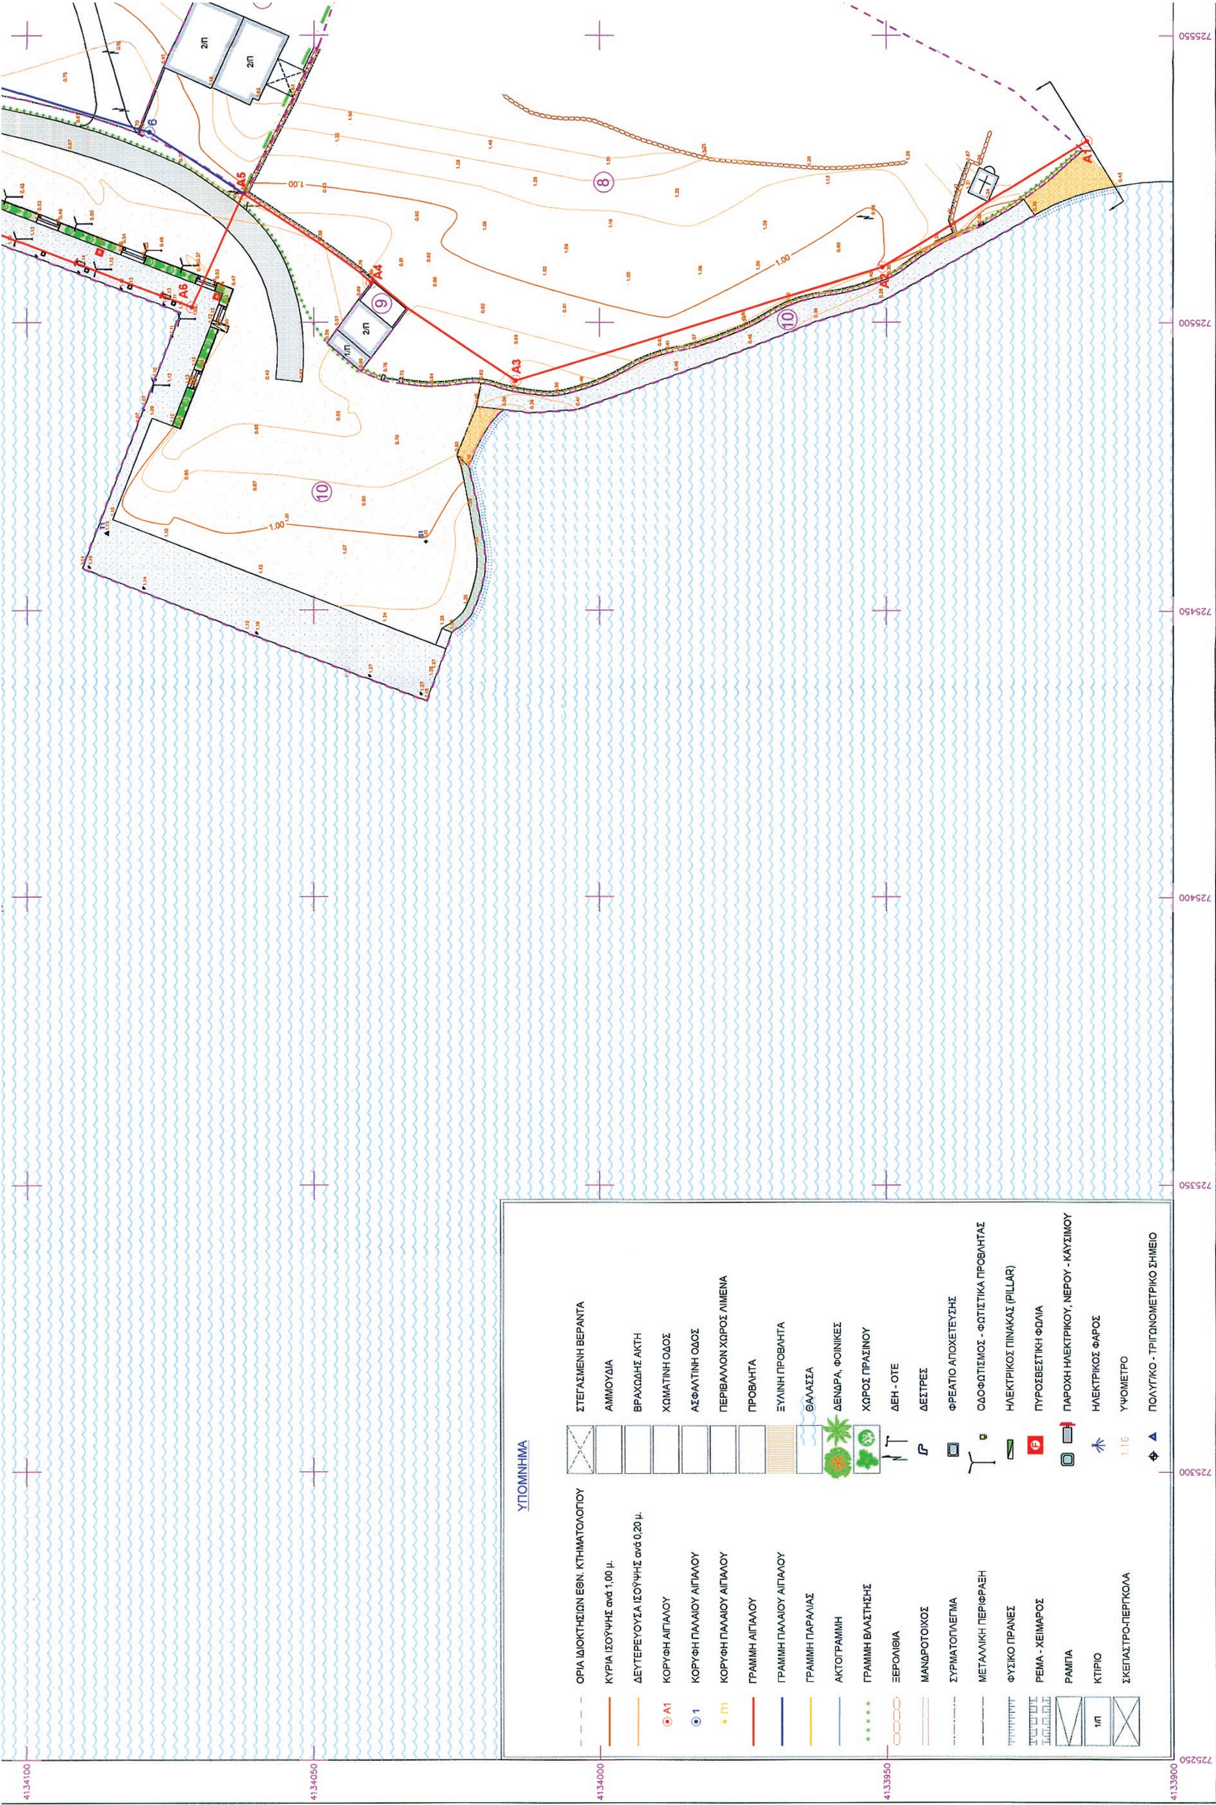
ΥΠΟΜΝΗΜΑ
ΟΡΙΑ ΔΙΟΙΚΗΣΗΣ ΕΘΝ. ΚΤΗΜΑΤΟΛΟΓΙΟΥ
ΚΥΡΙΑ ΙΣΟΫΨΗΣ ανά 1,00 μ.
ΔΕΥΤΕΡΕΥΟΥΣΑ ΙΣΟΫΨΗΣ ανά 0,20 μ.
ΚΟΡΥΦΗ ΑΙΓΙΑΛΟΥ
ΚΟΡΥΦΗ ΠΑΛΑΙΟΥ ΑΙΓΙΑΛΟΥ
ΚΟΡΥΦΗ ΠΑΛΑΙΟΥ ΑΙΓΙΑΛΟΥ
ΓΡΑΜΜΗ ΑΙΓΙΑΛΟΥ
ΓΡΑΜΜΗ ΠΑΛΑΙΟΥ ΑΙΓΙΑΛΟΥ
ΓΡΑΜΜΗ ΠΑΡΑΛΙΑΣ
ΑΚΤΟΓΡΑΜΜΗ
ΓΡΑΜΜΗ ΒΛΑΣΤΗΣΗΣ
ΞΕΡΟΛΙΘΙΑ
ΜΑΝΔΡΟΤΟΙΧΟΣ
ΣΥΡΜΑΤΟΠΛΕΓΜΑ
ΜΕΤΑΛΛΙΚΗ ΠΕΡΙΦΡΑΞΗ
ΦΥΣΙΚΟ ΠΡΑΝΕΣ
ΡΕΜΑ - ΧΕΙΜΑΡΟΣ
ΡΑΜΠΑ
ΚΤΙΡΙΟ
ΣΚΕΠΑΣΤΡΟ-ΠΕΡΓΚΟΛΑ
ΣΤΕΓΑΣΜΕΝΗ ΒΕΡΑΝΤΑ
ΑΜΜΟΥΔΙΑ
ΒΡΑΧΩΔΗΣ ΑΚΤΗ
ΧΩΜΑΤΙΝΗ ΟΔΟΣ
ΑΣΦΑΛΤΙΝΗ ΟΔΟΣ
ΠΕΡΙΒΑΛΛΟΝ ΧΩΡΟΣ ΛΙΜΕΝΑ
ΠΡΟΒΛΗΤΑ
ΞΥΛΙΝΗ ΠΡΟΒΛΗΤΑ
ΘΑΛΑΣΣΑ
ΔΕΝΔΡΑ, ΦΟΙΝΙΚΕΣ
ΧΩΡΟΣ ΠΡΑΣΙΝΟΥ
ΔΕΗ - ΟΤΕ
ΔΕΣΤΡΕΣ
ΦΡΕΑΤΙΟ ΑΠΟΧΕΤΕΥΣΗΣ
ΟΔΟΦΩΤΙΣΜΟΣ - ΦΩΤΙΣΤΙΚΑ ΠΡΟΒΛΗΤΑΣ
ΗΛΕΚΤΡΙΚΟΣ ΠΙΝΑΚΑΣ (PILLAR)
ΠΥΡΟΣΒΕΣΤΙΚΗ ΦΩΛΙΑ
ΠΑΡΟΧΗ ΗΛΕΚΤΡΙΚΟΥ, ΝΕΡΟΥ - ΚΑΥΣΙΜΟΥ
ΗΛΕΚΤΡΙΚΟΣ ΦΑΡΟΣ
ΥΨΟΜΕΤΡΟ
ΠΟΛΥΓΩΝΟΜΕΤΡΙΚΟ - ΤΡΙΓΩΝΟΜΕΤΡΙΚΟ ΣΗΜΕΙΟ
Α1
Α2
Α3
Α4
Α5
Α6
8
9
10
2/Π
1/Π
1.00
725550
725500
725450
725400
725350
725300
725250
4134100
4134050
4134000
4133950
4133900

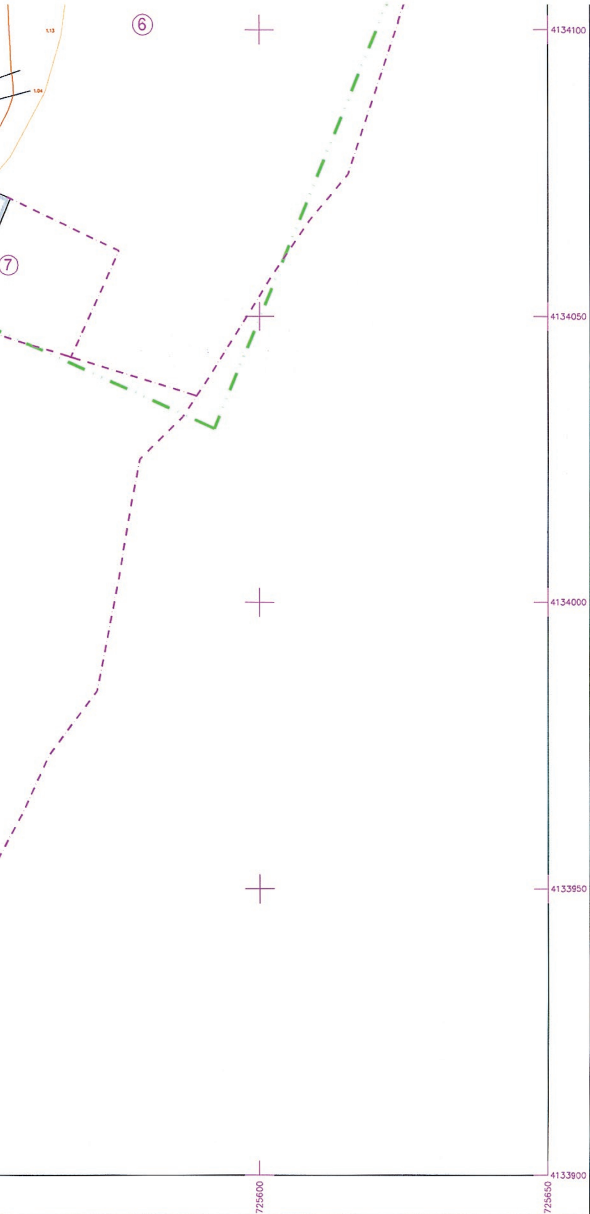

Ελλειψοειδές αναφοράς GRS 80 (α = 6 378 137 m, 1/f = 298.257222101)
Προβολή : Εγκάρσια Μερκατορική
Κεντρικός Μεσημβρινός λο = 24° 00' 00" με Κο = 0.999600
Τετμημένη Κεντρικού Μεσημβρινού : +500
Γεωγραφικό Πλάτος Αναφοράς : 0° 00' 00"

Η περιοχή μελέτης εξαρτήθηκε από το Κρατικό Τριγωνομετρικό Δίκτυο της Γ.Υ.Σ. στο Ε.Γ.Σ.Α. 87 με τη χρήση των τριγωνομετρικών σημείων ΓΥΣ 255012 και ΓΥΣ 255010 από το Φ.Χ. ΠΑΤΜΟΣ. Ως υψομετρική αφετηρία θεωρήθηκε η Μέση Στάθμη Θάλασσας (Μ.Σ.Θ.).

ΣΥΝΤΕΤΑΓΜΕΝΕΣ ΚΟΡΥΦΩΝ ΝΕΟΥ ΑΙΓΙΑΛΟΥ (ΕΓΣΑ ΄87)

α/α	Χ	Ψ
Α1	725531.32	4133915.10
Α2	725509.59	4133950.69
Α3	725489.84	4134014.57
Α4	725506.84	4134039.74
Α5	725522.28	4134062.31
Α6	725502.60	4134071.30
Α7	725529.25	4134140.78
Α8	725487.24	4134156.85
Α9	725497.48	4134183.27
Α10	725422.82	4134212.06
Α11	725435.59	4134245.22
Α12	725428.33	4134247.56
Α13	725389.49	4134251.85
Α14	725368.99	4134249.33
Α15	725346.02	4134244.74
Α16	725308.02	4134234.39
Α17	725273.58	4134225.06

ΣΥΝΤΕΤΑΓΜΕΝΕΣ ΚΟΡΥΦΩΝ ΠΑΛΑΙΟΥ ΑΙΓΙΑΛΟΥ (ΕΓΣΑ ΄87)


α/α	Χ	Ψ
6	725532.95	4134078.66
7	725543.73	4134114.61
8	725552.14	4134153.89
9	725552.09	4134163.61
10	725527.74	4134175.52
11	725470.04	4134230.51
12	725451.65	4134240.04

ΣΥΝΤΕΤΑΓΜΕΝΕΣ ΚΟΡΥΦΩΝ ΠΑΡΑΛΙΑΣ (ΕΓΣΑ ΄87)

α/α	Χ	Ψ
Π1	725527.74	4134175.52
Π2	725497.90	4134207.59
Π3	725475.77	4134226.56
Π4	725470.04	4134230.51

ΣΥΝΤΕΤΑΓΜΕΝΕΣ ΠΟΛΥΓΩΝΙΚΩΝ ΣΗΜΕΙΩΝ (ΕΓΣΑ ΄87)

α/α	Χ	Ψ	Η
Τ1	725463.37	4134085.98	1.13
S1	725461.86	4134030.26	1.01
S2	725524.75	4134169.21	0.71
S3	725420.27	4134205.05	1.09
ΓΥΣ 255010	725825.85	4134021.27	96.34
ΓΥΣ 255012	725030.31	4135877.68	212.39

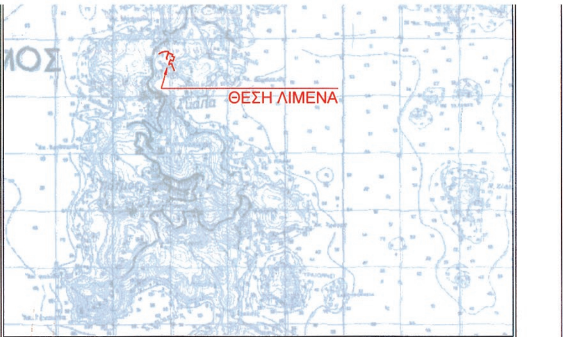

ΕΛΛΗΝΙΚΗ ΔΗΜΟΚΡΑΤΙΑ
ΠΕΡΙΦΕΡΕΙΑ ΝΟΤΙΟΥ ΑΙΓΑΙΟΥ
ΝΟΜΟΣ ΔΩΔΕΚΑΝΗΣΟΥ
ΔΗΜΟΤΙΚΟ ΛΙΜΕΝΙΚΟ ΤΑΜΕΙΟ ΠΑΤΜΟΥ

ΤΙΤΛΟΣ ΜΕΛΕΤΗΣ :

«ΜΕΛΕΤΗ ΕΠΑΝΑΚΑΘΟΡΙΣΜΟΥ ΓΡΑΜΜΗΣ ΑΙΓΙΑΛΟΥ ΣΤΗ ΘΕΣΗ ΝΕΤΙΑ ΟΙΚΙΣΜΟΥ ΣΚΑΛΑΣ ΠΑΤΜΟΥ»

ΣΤΑΔΙΟ ΜΕΛΕΤΗΣ : ΤΟΠΟΓΡΑΦΙΚΗ ΜΕΛΕΤΗ

ΤΙΤΛΟΣ ΣΧΕΔΙΟΥ : ΤΟΠΟΓΡΑΦΙΚΟ ΔΙΑΓΡΑΜΜΑ

ΑΝΑΔΟΧΟΣ ΜΕΛΕΤΗΣ :
ΓΛΥΝΗΣ ΕΥΑΓΓΕΛΟΣ , Τοπογράφος Μηχανικός ΕΜΠ

Γλύνης Ι. Ευάγγελος
Διπλ. Αγρ. Τοπογράφος Μηχανικός Ε.Μ.Π.
Συγκοινωνιολόγος Μηχανικός
Μελετητής Δημοσίων Έργων
Μέλος Τ.Ε.Ε.-Αρ. Μητρώου Τ.Ε.Ε. 69054
Αρ. Μητρώου Υ.ΠΕ.ΧΩ.Δ.Ε.: 12763
Μελετητικό Πτυχίο Β' τάξης - Κατηγορίες 10 & 16
Οικισμός Υστέρνια-Τήνος, 84201, Τηλ.: 22830 25994

ΚΛΙΜΑΚΑ : 1:500

ΑΡ. ΣΧΕΔΙΟΥ: Τ1

ΙΟΥΛΙΟΣ 2009

	ΟΝΟΜΑΤΕΠΩΝΥΜΟ	ΗΜΕΡ/ΝΙΑ	ΥΠΟΓΡΑΦΗ
ΣΥΝΤΑΞΗ	ΓΛΥΝΗΣ ΕΥΑΓΓΕΛΟΣ , Τοπογράφος Μηχανικός ΕΜΠ Κ.Τσαλδάρη 39 , Αθήνα , ΤΚ 11383 , Τηλ-(fax) : 2109254527 Οικισμός Υστέρνια , Τήνος , ΤΚ 84201 , Τηλ- (fax) : 2283025894	05/07/2009	[signature]
ΕΛΕΓΧΟΣ	Ο ΕΠΙΒΛΕΠΩΝ ΜΗΧΑΝΙΚΟΣ ΔΙΑΚΟΥΛΑΣ ΚΩΝ/ΝΟΣ , ΤΟΠΟΓΡΑΦΟΣ ΜΗΧΑΝΙΚΟΣ Τ.Ε.		ΕΛΕΓΧΘΗΚΕ Ρόδος 5/3/2010 [signature] Κων/νος Διάκουλας Τοπογράφος Μηχανικός Τ.Ε.
ΘΕΩΡΗΣΗ	Ο ΠΡΟΪΣΤΑΜΕΝΟΣ Τ.Υ.Δ.Κ. ΜΑΡΙΑΣ ΕΜΜΑΝΟΥΗΛ , ΠΟΛΙΤΙΚΟΣ ΜΗΧΑΝΙΚΟΣ		
ΕΓΚΡΙΣΗ			ΘΕΩΡΗΘΗΚΕ Ρόδος 05 ΜΑΡ 2010 Ο ΠΡΟΪΣΤΑΜΕΝΟΣ [signature] ΕΜΜΑΝΟΥΗΛ ΜΑΡΙΑΣ Πολιτικός Μηχανικός

ΕΘΝΙΚΟ ΤΥΠΟΓΡΑΦΕΙΟ

ΕΦΗΜΕΡΙΣ ΤΗΣ ΚΥΒΕΡΝΗΣΕΩΣ

ΤΙΜΗ ΠΩΛΗΣΗΣ ΦΥΛΛΩΝ ΤΗΣ ΕΦΗΜΕΡΙΔΑΣ ΤΗΣ ΚΥΒΕΡΝΗΣΕΩΣ

Σε έντυπη μορφή:

- Για τα Φ.Ε.Κ. από 1 έως 16 σελίδες σε 1 € προσαυξανόμενη κατά 0,20 € για κάθε επιπλέον οκτασέλιδο ή μέρος αυτού.
- Για τα φωτοαντίγραφα Φ.Ε.Κ. σε 0,15 € ανά σελίδα.

Σε μορφή DVD/CD:

Τεύχος	Ετήσια έκδοση	Τριμηνιαία έκδοση	Μηνιαία έκδοση
Α΄	150 €	40 €	15 €
Β΄	300 €	80 €	30 €
Γ΄	50 €	-	-
Υ.Ο.Δ.Δ.	50 €	-	-
Δ΄	110 €	30 €	-

Τεύχος	Ετήσια έκδοση	Τριμηνιαία έκδοση	Μηνιαία έκδοση
Α.Α.Π.	110 €	30 €	-
Ε.Β.Ι.	100 €	-	-
Α.Ε.Δ.	5 €	-	-
Δ.Δ.Σ.	200 €	-	20 €
Α.Ε.-Ε.Π.Ε.	-	-	100 €

- Η τιμή πώλησης μεμονωμένων Φ.Ε.Κ. σε μορφή cd-rom από εκείνα που διατίθενται σε ψηφιακή μορφή και μέχρι 100 σελίδες, σε 5 € προσαυξανόμενη κατά 1 € ανά 50 σελίδες.

ΕΤΗΣΙΕΣ ΣΥΝΔΡΟΜΕΣ Φ.Ε.Κ.

Τεύχος	Έντυπη μορφή
Α΄	225 €
Β΄	320 €
Γ΄	65 €
Υ.Ο.Δ.Δ.	65 €

Τεύχος	Έντυπη μορφή
Δ΄	160 €
Α.Α.Π.	160 €
Ε.Β.Ι.	65 €
Α.Ε.Δ.	10 €

Τεύχος	Έντυπη μορφή
Α.Ε.-Ε.Π.Ε.	2.250 €
Δ.Δ.Σ.	225 €
Α.Σ.Ε.Π.	70 €
Ο.Π.Κ.	-

- Το τεύχος Α.Σ.Ε.Π. (έντυπη μορφή) θα αποστέλλεται σε συνδρομητές ταχυδρομικά, με την επιβάρυνση των 70 €, ποσό το οποίο αφορά τα ταχυδρομικά έξοδα.

- Η καταβολή γίνεται σε όλες τις Δημόσιες Οικονομικές Υπηρεσίες (Δ.Ο.Υ.). Το πρωτότυπο διπλότυπο (έγγραφο αριθμ. πρωτ. 9067/28.2.2005 2η Υπηρεσία Επιτρόπου Ελεγκτικού Συνεδρίου) με φροντίδα των ενδιαφερομένων, πρέπει να αποστέλλεται ή να κατατίθεται στο Εθνικό Τυπογραφείο (Καποδιστρίου 34, Τ.Κ. 104 32 Αθήνα).
- Σημειώνεται ότι φωτοαντίγραφα διπλοτύπων, ταχυδρομικές Επιταγές για την εξόφληση της συνδρομής, δεν γίνονται δεκτά και θα επιστρέφονται.
- Οι οργανισμοί τοπικής αυτοδιοίκησης, τα νομικά πρόσωπα δημοσίου δικαίου, τα μέλη της Ένωσης Ιδιοκτητών Ημερησίου Τύπου Αθηνών και Επαρχίας, οι τηλεοπτικοί και ραδιοφωνικοί σταθμοί, η Ε.Σ.Η.Ε.Α, τα τριτοβάθμια συνδικαλιστικά όργανα και οι τριτοβάθμιες επαγγελματικές ενώσεις δικαιούνται έκπτωσης πενήντα τοις εκατό (50%) επί της ετήσιας συνδρομής.
- Το ποσό υπέρ ΤΑ.Π.Ε.Τ. (5% επί του ποσού συνδρομής), καταβάλλεται ολόκληρο (Κ.Α.Ε. 3512) και υπολογίζεται πριν την έκπτωση.
- Στην Ταχυδρομική συνδρομή του τεύχους Α.Σ.Ε.Π. δεν γίνεται έκπτωση.

Πληροφορίες για δημοσιεύματα που καταχωρίζονται στα Φ.Ε.Κ. στο τηλ.: 210 5279000.
Φωτοαντίγραφα παλαιών Φ.Ε.Κ.: τηλ.: 210 8220885.

Τα φύλλα όλων των τευχών της Εφημερίδας της Κυβερνήσεως διατίθενται δωρεάν σε ηλεκτρονική μορφή από την ιστοσελίδα του Εθνικού Τυπογραφείου (www.et.gr)

Ηλεκτρονική Διεύθυνση: http://www.et.gr - e-mail: webmaster.et@et.gr

ΟΙ ΥΠΗΡΕΣΙΕΣ ΕΞΥΠΗΡΕΤΗΣΗΣ ΠΟΛΙΤΩΝ ΛΕΙΤΟΥΡΓΟΥΝ ΚΑΘΗΜΕΡΙΝΑ ΑΠΟ 08:00 ΜΕΧΡΙ 13:30



ΑΠΟ ΤΟ ΕΘΝΙΚΟ ΤΥΠΟΓΡΑΦΕΙΟ
ΚΑΠΟΔΙΣΤΡΙΟΥ 34 * ΑΘΗΝΑ 104 32 * ΤΗΛ. 210 52 79 000 * FAX 210 52 21 004